


D'ARQUITECTURA I URBANISME

PUBLICACIÓ DEL COL·LEGI  
D'ARQUITECTES DE CATALUNYA


# ANUARI QUADERNS

4/4


#264  
2012

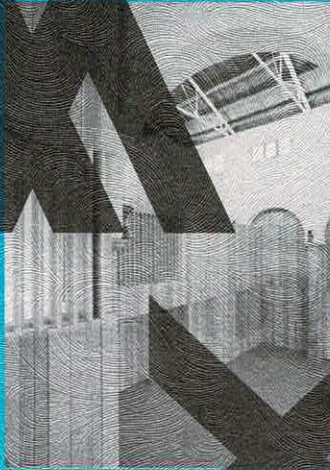


CENTRE CÍVIC INFANTIL A PRATDIP  
MIQUEL MARCOTTE  
CÉSAR RUEDA

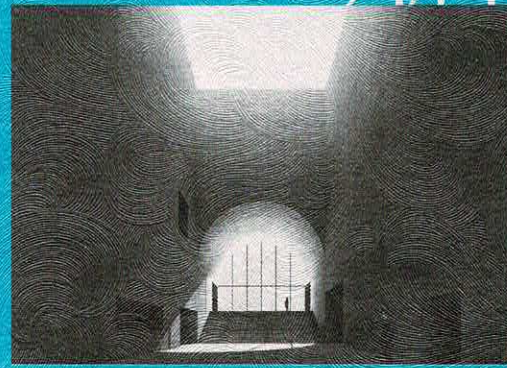


MUSEU CANTONAL DE BELLES ARTS DE LAUSANA  
ESTUDI BARRÓ I VEIGA

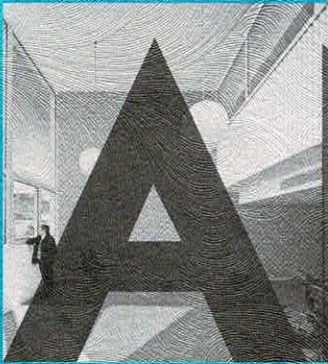


TORRE JÚLIA A BARCELONA  
RICARD GALIANA,  
SERGI PONS I PAU VIAL

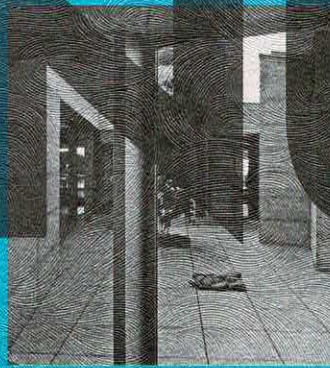


CASA C+G A ST VICENÇ DE MONTALT  
JOSEP LLOBET

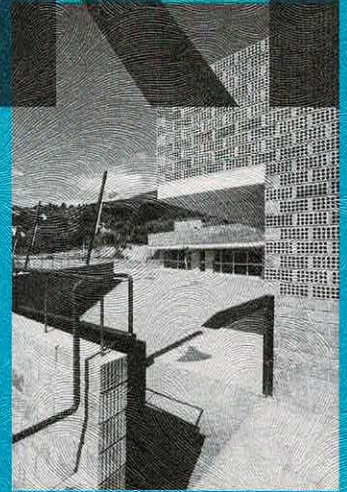

LLAR D'INFANTS A PRATDIP  
NÚRIA SALVADÓ,  
DAVID TAPIAS

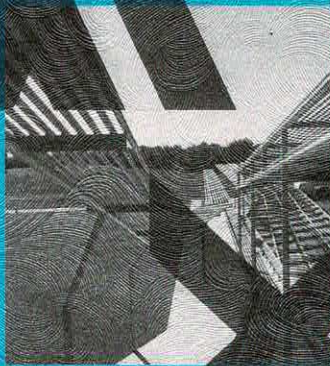

SEU MICROSOCIAL A PRATDIP  
FLORES-PRADELL I ARQUITECTES

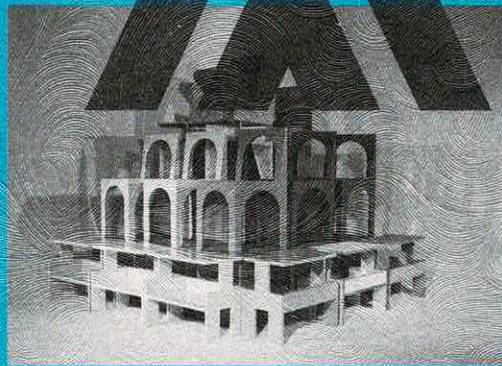

MOBILIARI  
ARQUITECTURA-G










PARC  
ARQUEOLÒGIC  
DE  
LES  
RESTES  
DE  
L'ANTIGA  
IESSO  
ROMANA  
A  
GUISSONA

TONI GIRONÈS

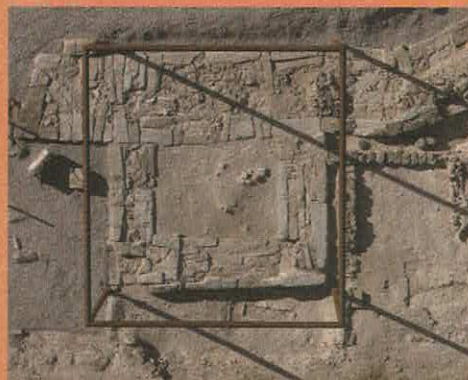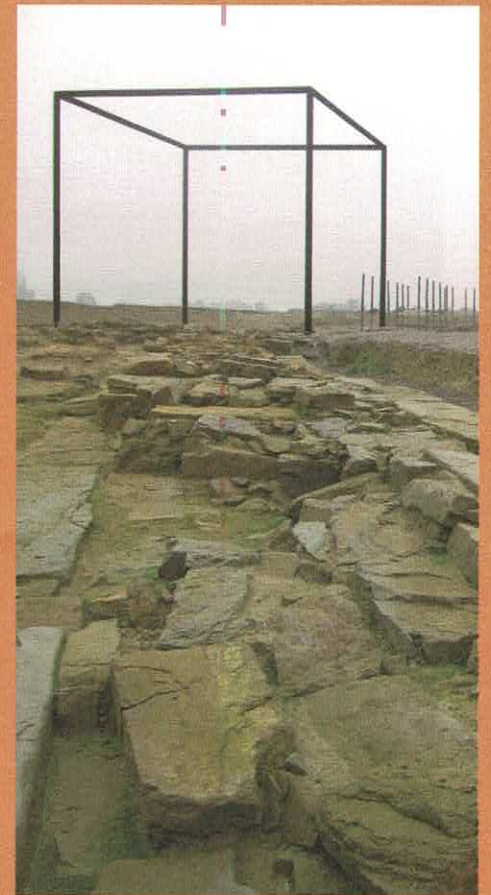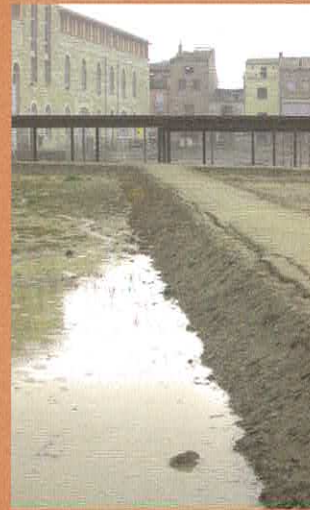

CODI 26416








Topogràfic inicial  
Topográfico inicial  
Former topography

E: 1/1.000

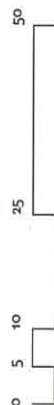

Topogràfic final  
Topográfico final  
Final topography




Insula romana  
= 35,48 X 45 m.

Ample insula  
Ancho insula  
Insula width  
= 35,48 m.  
= 1 ACTUS

- 1 Cardo maximus
- 2 Cardo minor
- 3 Intervalum
- 4 Torre porta nord  
Torre puerta norte  
North gate tower
- 5 Muralla  
Muralla  
Walls
- 6 Termes  
Thermae  
Thermae
- 7 Natatio
- 8 Domus romanes  
Domus romanas


0 0,5 1 2 5 E: 1/100

Secció  
Sección  
Section

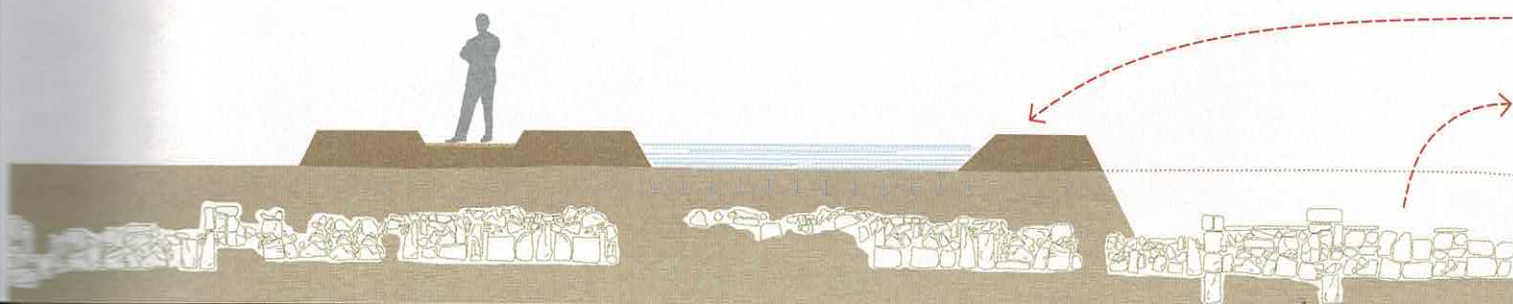




# ANUARI

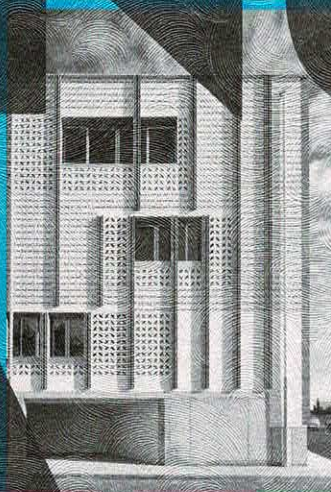

IES JOSEP SUREDA I  
BLANES A PALMA DE  
MALLORCA  
GARCIA I  
SERRAVIDAL ARQUITECTES



EDIFICI COLLAGE  
CENTRE CULTURAL TERESA  
CARRERES A BARCELONA  
GARCIA I  
SERRAVIDAL ARQUITECTES

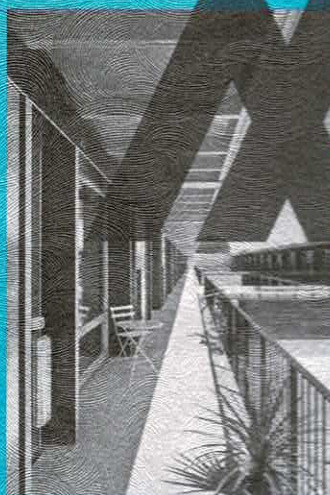

HABITATGES PER A  
UNIVERSITARIS A  
ST CUCAT DEL VALLÈS  
GARCIA I  
SERRAVIDAL ARQUITECTES, DATAAE




PARC ARQUEOLÒGIC DE  
LES RESTES DE L'ANTIGA  
CARRERES A GUIS



EXPOSITOR DE SABATES  
PER A PEDRO GARCÍA  
EMILIANO LÓPEZ,  
MÓNICA RIVERA



TEATRE L'ATLÀNTIDA A VIC  
JOSEP LLINAS, JOSEP LLOBET,  
PEDRO AYESTA I LILIA VIVER

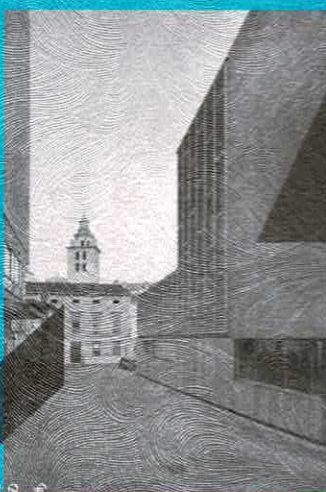

EDIFICI MUNICIPAL D'INCA  
JOSEPH MAINE LAY,  
JOSEPH SERRAVIDAL



ESCOLA FEIXA A LLOSET DE MAR  
BOSCH, CAPDEFERRÓ ARQUITECTURES

198N 1986-1989  
9771986198006

00264

PVP 18 €

